
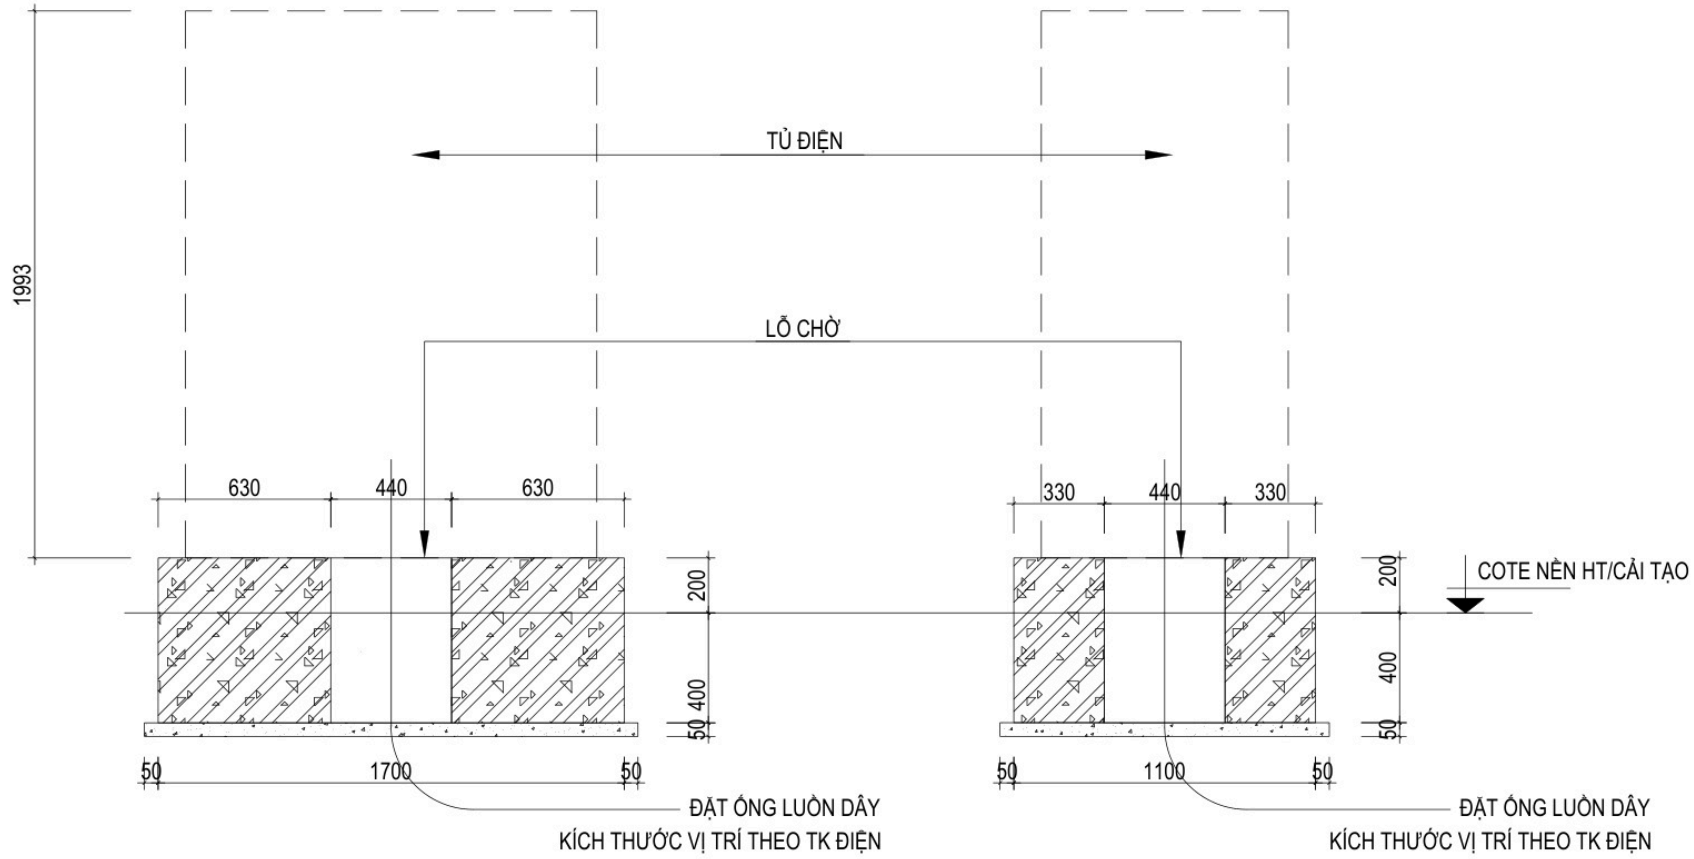


MẶT CẮT 1-1

TỈ LỆ : 1/25

MẶT CẮT 2-2

TỈ LỆ : 1/25

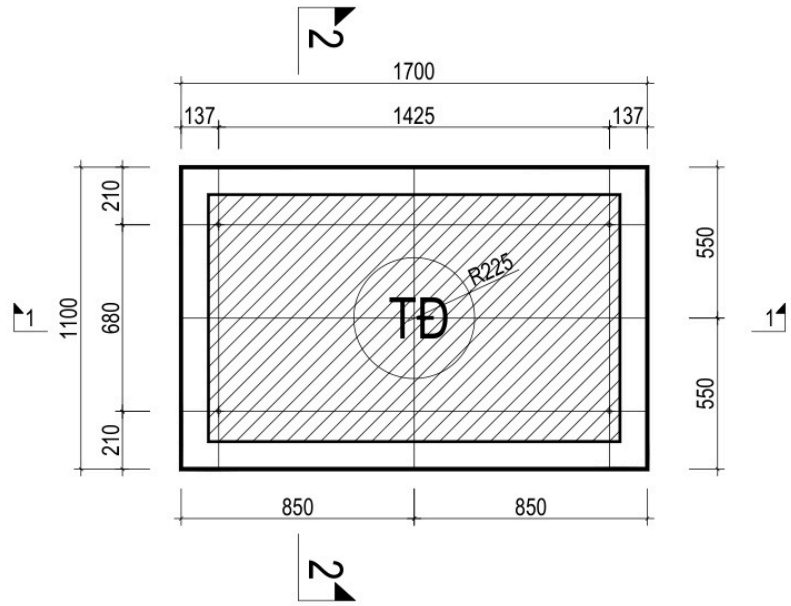

-Trụ bê tông đặt tủ điện mác 250- trát hoàn thiện (chi tiết xem BVKC)
-Kích thước: 1700x1100 (dài x rộng)
-Sơn màu GHI XÁM (1 lót+ 2 màu)
-Ở giữa có đặt ống chờ dây điện theo thiết kế điện
-Bu lông xem trong chi tiết lắp đặt của BVKC
-Vị trí theo thực tế cung cấp

MẶT BẰNG ĐẾ TỦ AC/DC(DÙNG CHO TRỤ SẠC 300KW)

TỈ LỆ : 1/50