
GHI CHÚ: VỚI CÁC KHU VỰC SẠC VỊ TRÍ BỐ TRÍ HỘP ĐỂ BÌNH CHỮA CHÁY XÁCH TAY CÓ NỀN BÊ TÔNG: CỐ ĐỊNH HỘP ĐỰNG BÌNH VÀO NỀN BÊ TÔNG
VỚI CÁC KHU VỰC SẠC VỊ TRÍ BỐ TRÍ HỘP ĐỂ BÌNH CHỮA CHÁY XÁCH TAY KHÔNG CÓ NỀN BÊ TÔNG (BỒN HOA, THẢM CỎ....): BỐ TRÍ BỆ BÊ TÔNG KÍCH THƯỚC 1000X300X150 ĐỂ CỐ ĐỊNH HỘP ĐỰNG BÌNH
BẢNG NỘI QUY TIÊU LỆNH DÁN PHÍA SAU HỘP ĐỂ BÌNH CHỮA CHÁY, TRƯỜNG HỢP KHÔNG CÓ THỂ LÀM GIÁ ĐỠ THÉP MẠ KẼM (HÌNH BÊN CẠNH)- THANH TOÁN THEO THỰC TẾ THI CÔNG .
VẬT LIỆU LÀ ALU CHO CÁC KHU VỰC BỐ TRÍ NỘI QUY TIÊU LỆNH TRONG NHÀ
VỚI CÁC KHU VỰC SẠC Ở NGOÀI TRỜI, NHÀ THẦU TÌM LOẠI BẢNG BIỂN CÓ THỂ CHỐNG ĂN MÒN, CHỐNG MƯA, CHỐNG RỈ, BỀN TRƯỚC YẾU TỐ THỜI TIẾT (VÍ DỤ VẬT LIỆU NHỰA MICA TRONG SUỐT IN UV....)




BẢNG NỘI QUY TIÊU LỆNH PCCC TRONG NHÀ


CHI TIẾT KỆ ĐỰNG BÌNH XÁCH TAY VỚI KHU VỰC SẠC NGOÀI TRỜI MẪU 01-NỘI QUY TIÊU LỆNH GẮN TRÊN TƯỜNG

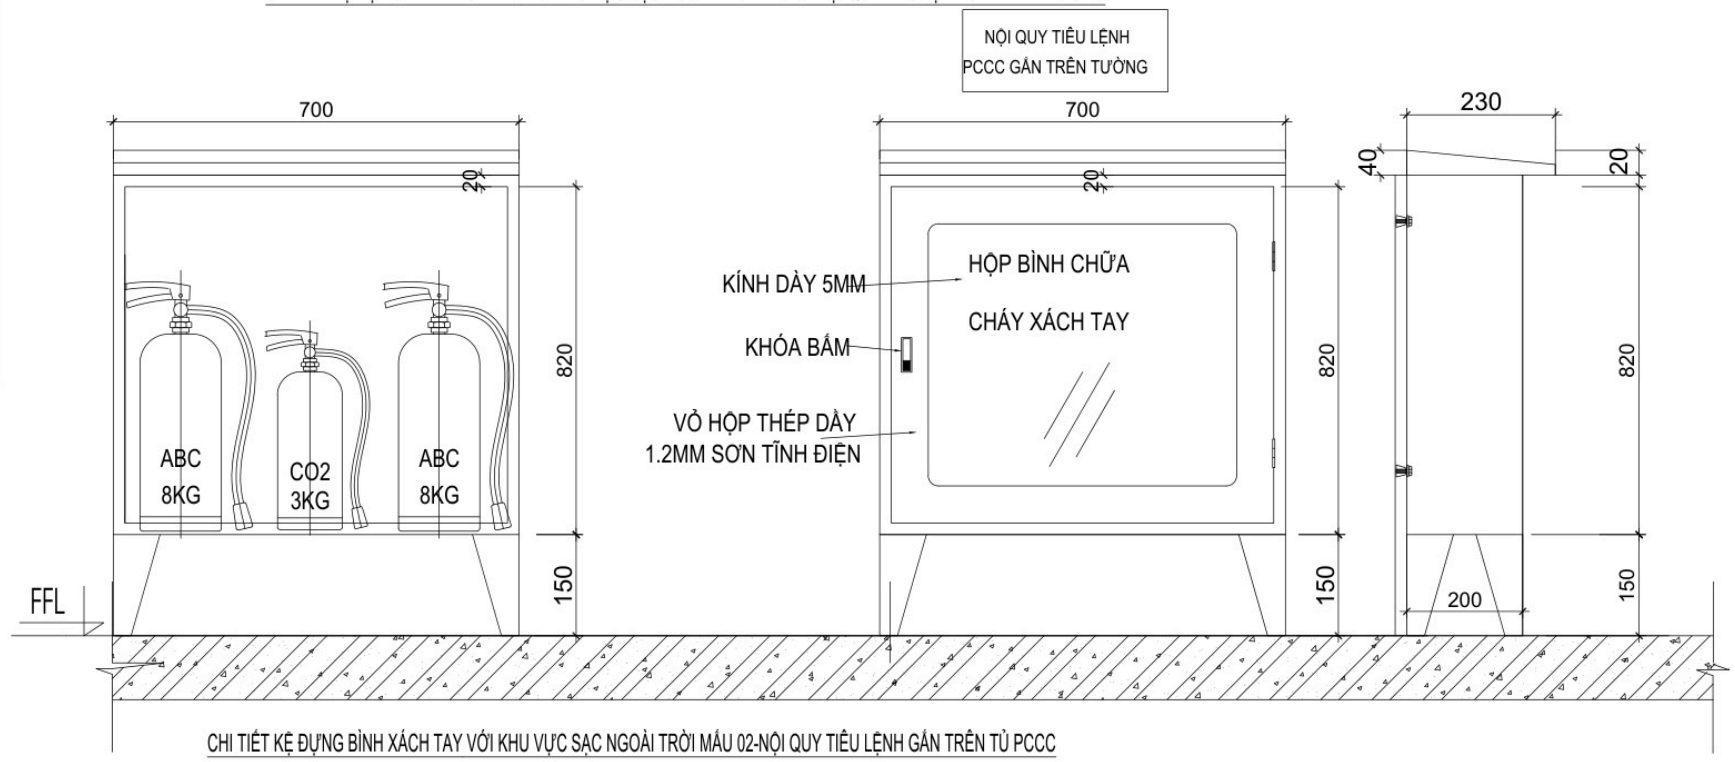


CHI TIẾT KỆ ĐỰNG BÌNH XÁCH TAY VỚI KHU VỰC SẠC NGOÀI TRỜI MẪU 02-NỘI QUY TIÊU LỆNH GẮN TRÊN TỦ PCCC

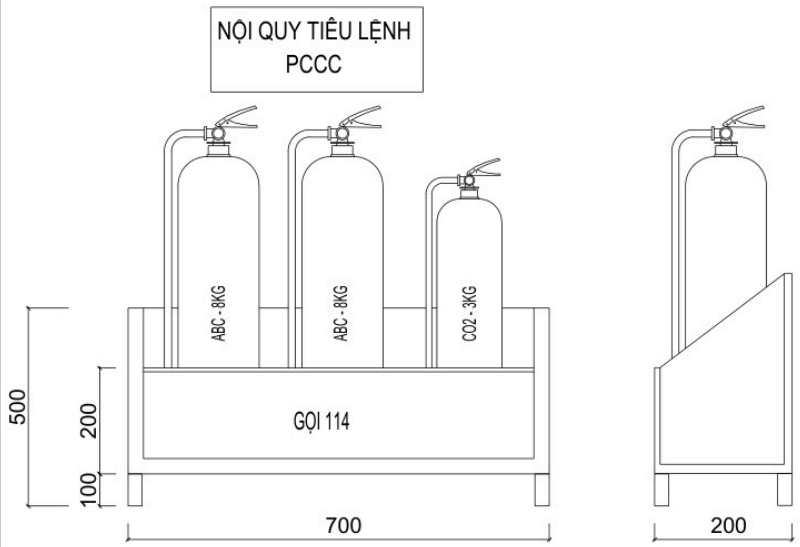

CHI TIẾT KỆ ĐỰNG BÌNH XÁCH TAY VỚI TRẠM SẠC TRONG NHÀ

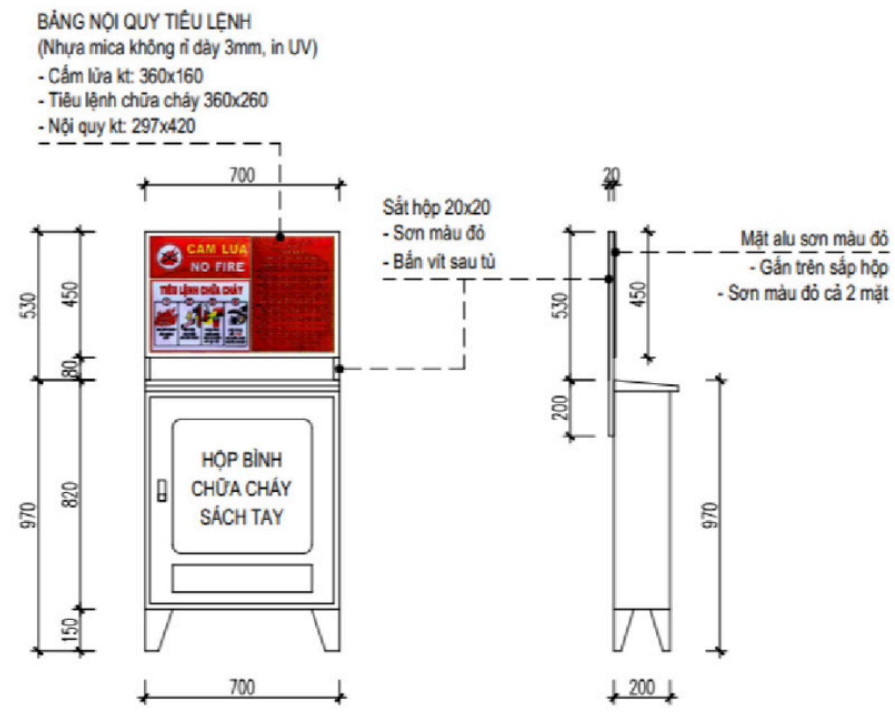

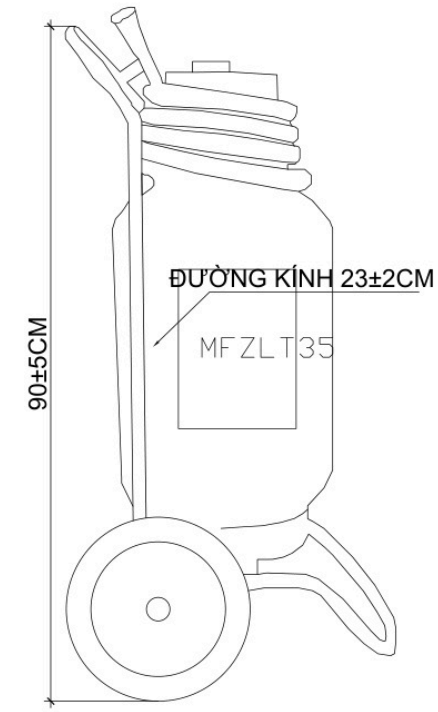

CHI TIẾT BÌNH XE ĐẨY
TẠI CHXD

NOTE: ĐỐI VỚI KỆ 2 BÌNH KÍCH THƯỚC NHỎ HƠN ĐẢM BẢO ĐỦ KHÔNG GIAN CHO 1 BÌNH ABC 8KG VÀ 1 BÌNH CO2 3KG